

- WIDMUNGSTYPEN DES BAULANDES:**
- BW WOHNGEBIETE
 - BK KERNGEBIETE
 - BA AGRARGEBIETE
 - BR BETRIEBSGEBIETE
 - BO GEBIETE FÜR ERHALTENSWERTE ORTSSTRUKTUREN
 - A AUFSCHLIESSUNGSZONEN
 - F BEFRISTETES WOHNBAULAND
 - BAULAND MIT VERTRAG gem. § 17 (2) NÖ ROG 2014
 - SIEDLUNGSGRENZEN
Reguliertes Siedlungsprogramm
"Nobisches Wiener Umland"
- VERKEHRSFÄCHEN:**
- Vp ÖFFENTLICHE VERKEHRSFÄCHEN
 - Vp PRIVATE VERKEHRSFÄCHEN
- GRÜNLAND:**
- Glf LAND- UND FORSTWIRTSCHAFT
 - Glf GRÜNGÜRTEL
 - SA SIEDLUNGSABSCHLUSS
 - AM RECHENUNGSMASSSTÄBEN
 - BU RÜCKHALTBEBECKEN
 - RO RÖSCHUNG
 - AM AMPLISSALKREIS
 - SO SIEDLUNGSEINLEITERUNG
 - RE RETENTIONSBECKEN
 - ER ERHALTENSWERTE GEBÄUDE IM GRÜNLAND
 - Gmp MATERIALGEWINNSTÄTTEN MIT FESTLEGE DER FOLGEWIDMUNGSTYP
 - Gsp SPORTSTÄTTEN
 - Gsp SPIELPLÄTZE
 - Gp PARKANLAGEN
 - G++ FRIEDHÖFE
 - Gd AUSHUBDEPONE
 - Glp LAGERPLÄTZE
 - Gke KELLERKASSEN
 - Gd GÜLAND / GÜHLÄCHEN
 - Grel FREIZEITFLÄCHEN
gegebenfalls mit Wohnungszusatz:
Grel-S Freizeithäufung für Siedlungstätigkeit
Grel-L Freizeithäufung für Fremdenbesuche
Grel-B Freizeithäufung für Landschaftsbild

**ÖRTLICHES RAUMORDNUNGSPROGRAMM
DER MARKTGEMEINDE WÜRMILA**

FLÄCHENWIDMUNGSPLAN



NEUDARSTELLUNG

PLANNR.: 2198/F.2.	STAND: 2019.03.26.	MASSSTAB: 1:5000	PARIE:
-----------------------	-----------------------	---------------------	--------

PLANVERFASSER: **schedlmayer raumplanung**

Schedlmayer Raumplanung ZT GmbH
Gf 200, 1100 Wien, Austria
A-1100 Linz, Poststraße 5
Telefon: 0274 68 03-11, Telefax: 0274 68 03-14
www.schedlmayer.at

BLATTÜBERSICHT
TEILGEBIET: 2
DKM - Stand: 2016

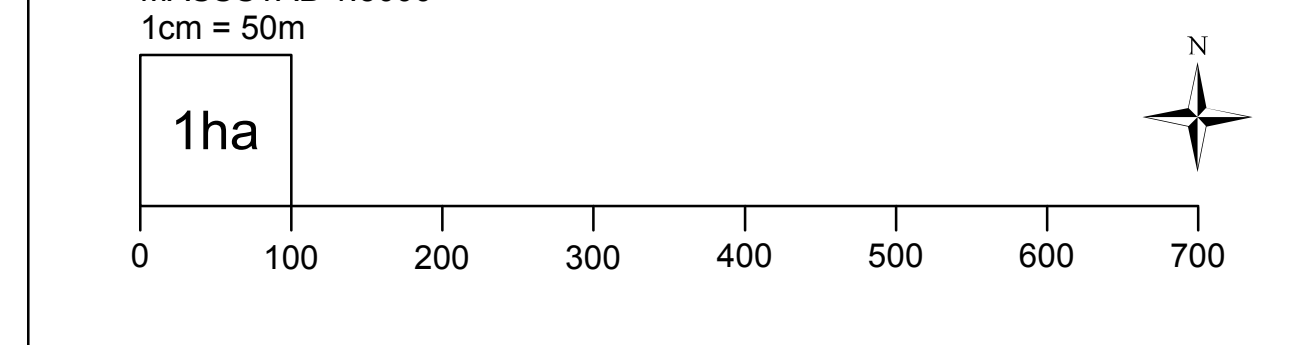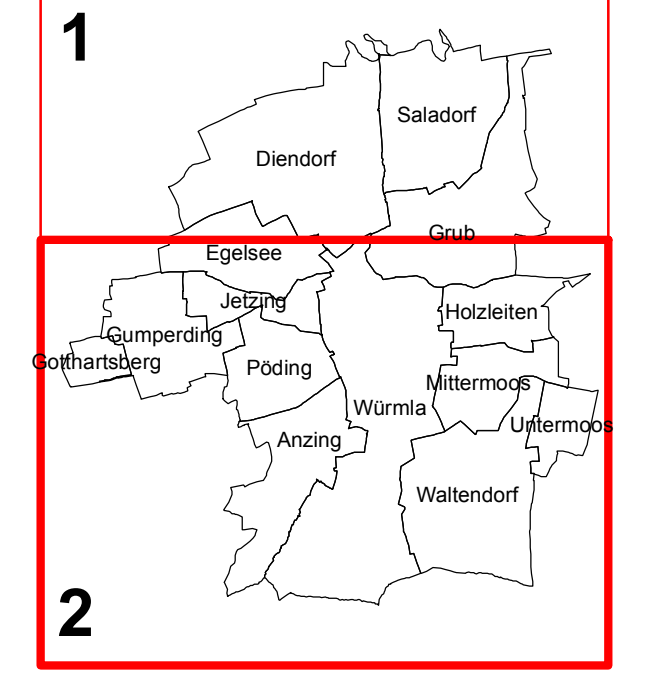

- KENNTLICHHÄCHEN:**
- B28 EISENBAHNEN
 - L4711 BUNDESSTRASSEN
 - L4711 LANDESHAUPTSTRASSEN
 - 110KV FREILEITUNGEN
 - ▲ TRAFOS
 - P PUMPFERKE
 - W WASSER-TRANSPORTLEITUNG DER NÖSWAG
 - K KANAL ABWASSERSAMMELLEITUNG (AWSL) mit Anschluss an den Gemeindeabwasserkanal - Südliches Tullnfeld
 - K KANAL ABWASSERTRANSPORTLEITUNG (AWTL) Asperhofen - Würmla - Wellenkirchen
 - H HOCHBEHALTER
 - N NATURDENKMALE
 - D DENKMALE
 - W WALD
 - W WIDMUNG IN ENTSPRECHENDER FARBE AUF WALD
 - U ÜBERLEITUNGSGEBIETE-GEFÄHRENZONEN PERSONUNG (Gef. 10.0.2007)
 - F FLÄCHEN MIT UNGENÜGENDER TRAGFÄHIGKEIT
 - V VERDACHTSFLÄCHEN
 - B BODENDENKMALE
 - G GEWÄSSER
 - M MELIORATIONS- UND DRAINFLÄCHEN (Quelle: Amt NÖ Landesregierung, Abteilung Wasserbau, Wien)
 - O ÖFFENTLICHE GEBÄUDE
 - P PARKPLÄTZE
 - T TANKSTELLEN
 - DKM GEBÄUDE, DIE IN DER DKM NICHT ENTHALTEN SIND, WURDEN VEREINFACHT DARGESTELLT
 - A ABRUCH
 - K KATASTRALGEMEINGEGRENZEN
 - G GEMEINGEGRENZEN
 - B BEZIRKSGRENZE

HERAUF BEZIEHT SICH DIE VERORDNUNG DES GEMEINDERATES VOM 14.03.1994, 05.06.1996, 25.06.1997, 13.09.2001, 17.06.2004, 27.03.2008, 15.11.2010, 15.05.2012, 20.02.2013, 17.03.2015, 23.03.2016, 04.09.2018, 26.03.2019

AUFLAGEFRIST: 24.01.2019 - 08.03.2019

KUNDGEMACHT:

AMT DER NÖ. LANDESREGIERUNG:

DER BÜRGERMEISTER:

DER PLANVERFASSER:

